



**ULTIMI VENDUTI**

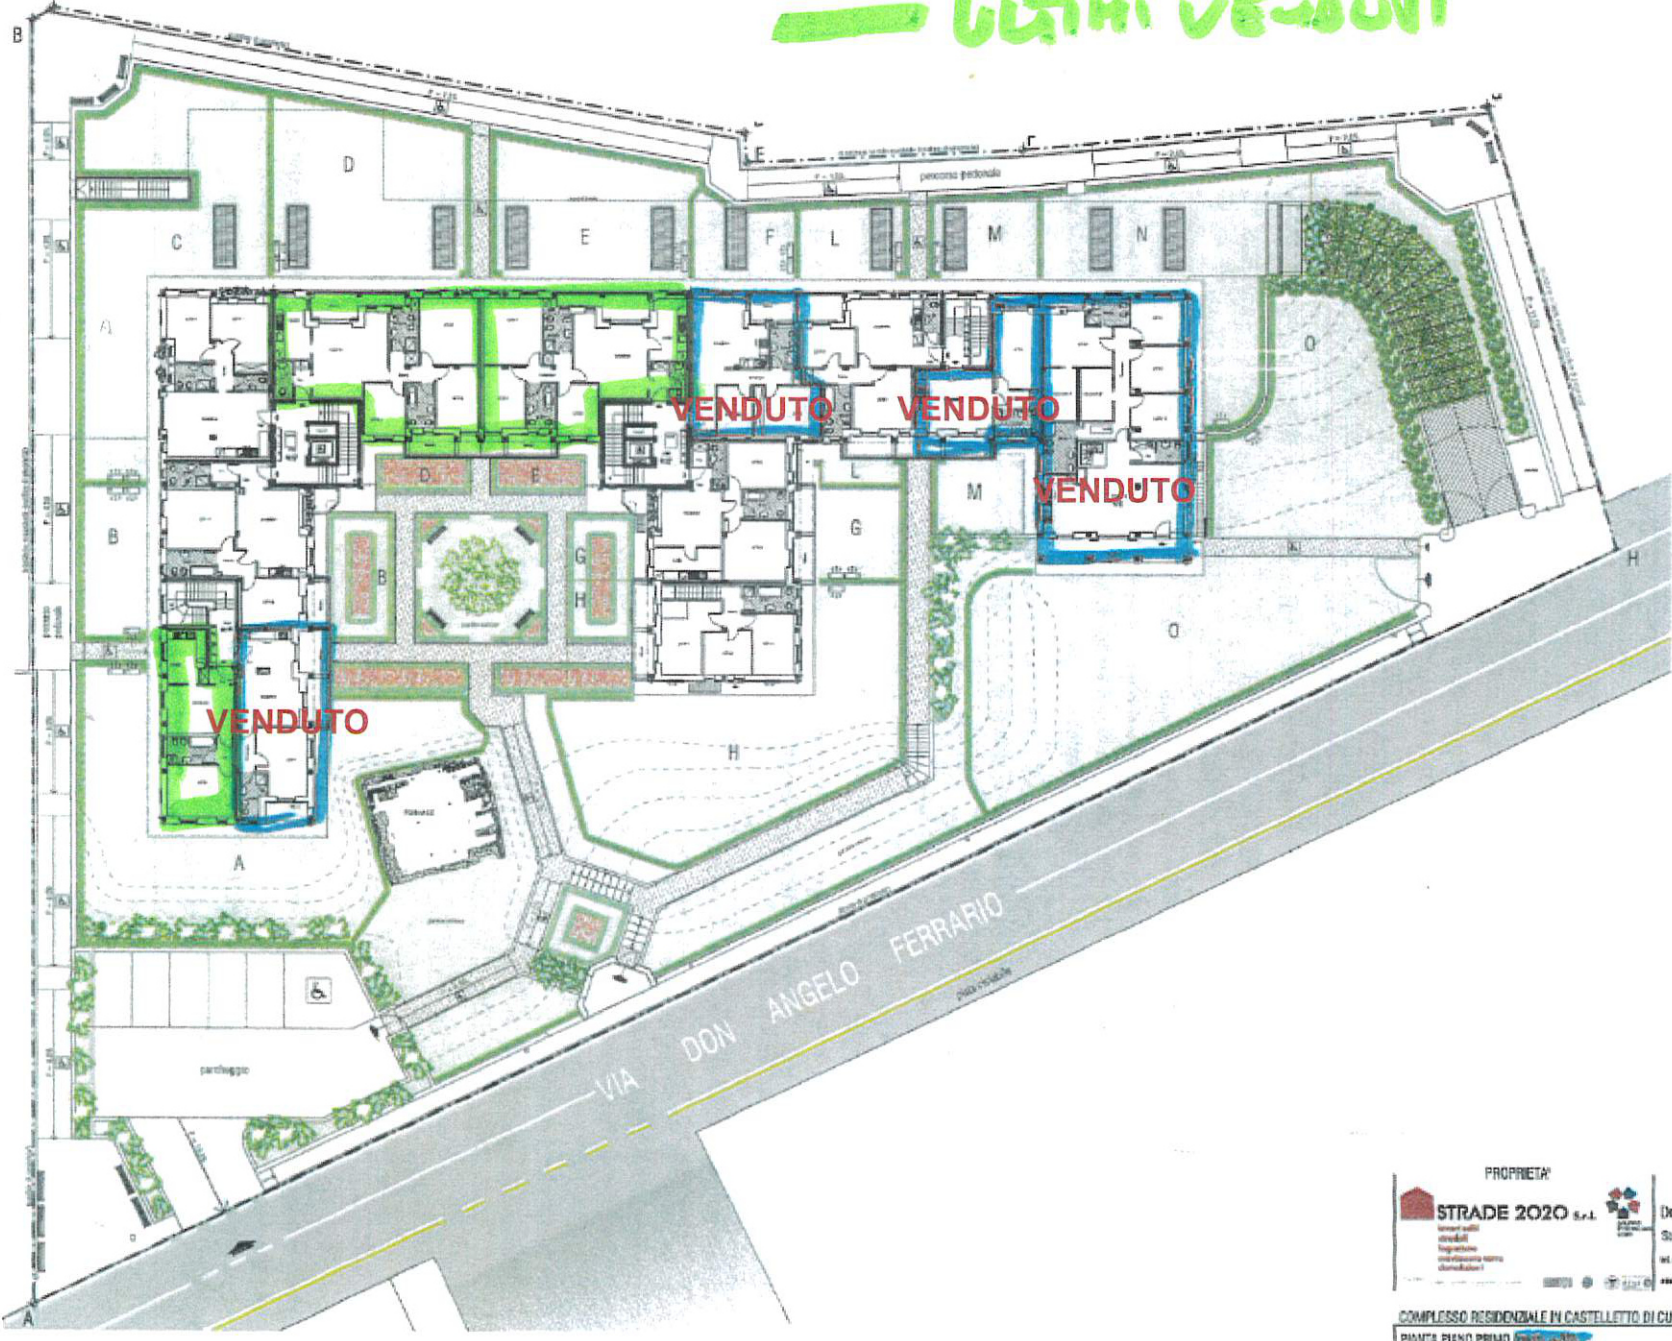

<p>PROPRIETÀ</p> <p><b>STRADE 2020 S.r.l.</b></p> <p>servizi urbanistici ingegneria architettura interior design</p>	<p>PROGETTISTA</p> <p>Dott. Arch. <b>PIERLUIGI BALLERINI</b></p> <p>Studio in Via Beza, 2 20010 Inverigo (MI)</p> <p>tel. 02-8780204 fax 02-8417240 cell. 3481322176</p> <p>email p.ball@strade2020.it per ballerini@2010.com</p>
<p>COMPLESSO RESIDENZIALE IN CASTELLETTO DI CUGGIONO VIA DON ANGELO FERRARIO</p>	
<p>PIANTA PIANO PRIMO (scala 1:300)</p>	<p>DATA aprile 2022</p> <p>SCALA 1 : 333</p>

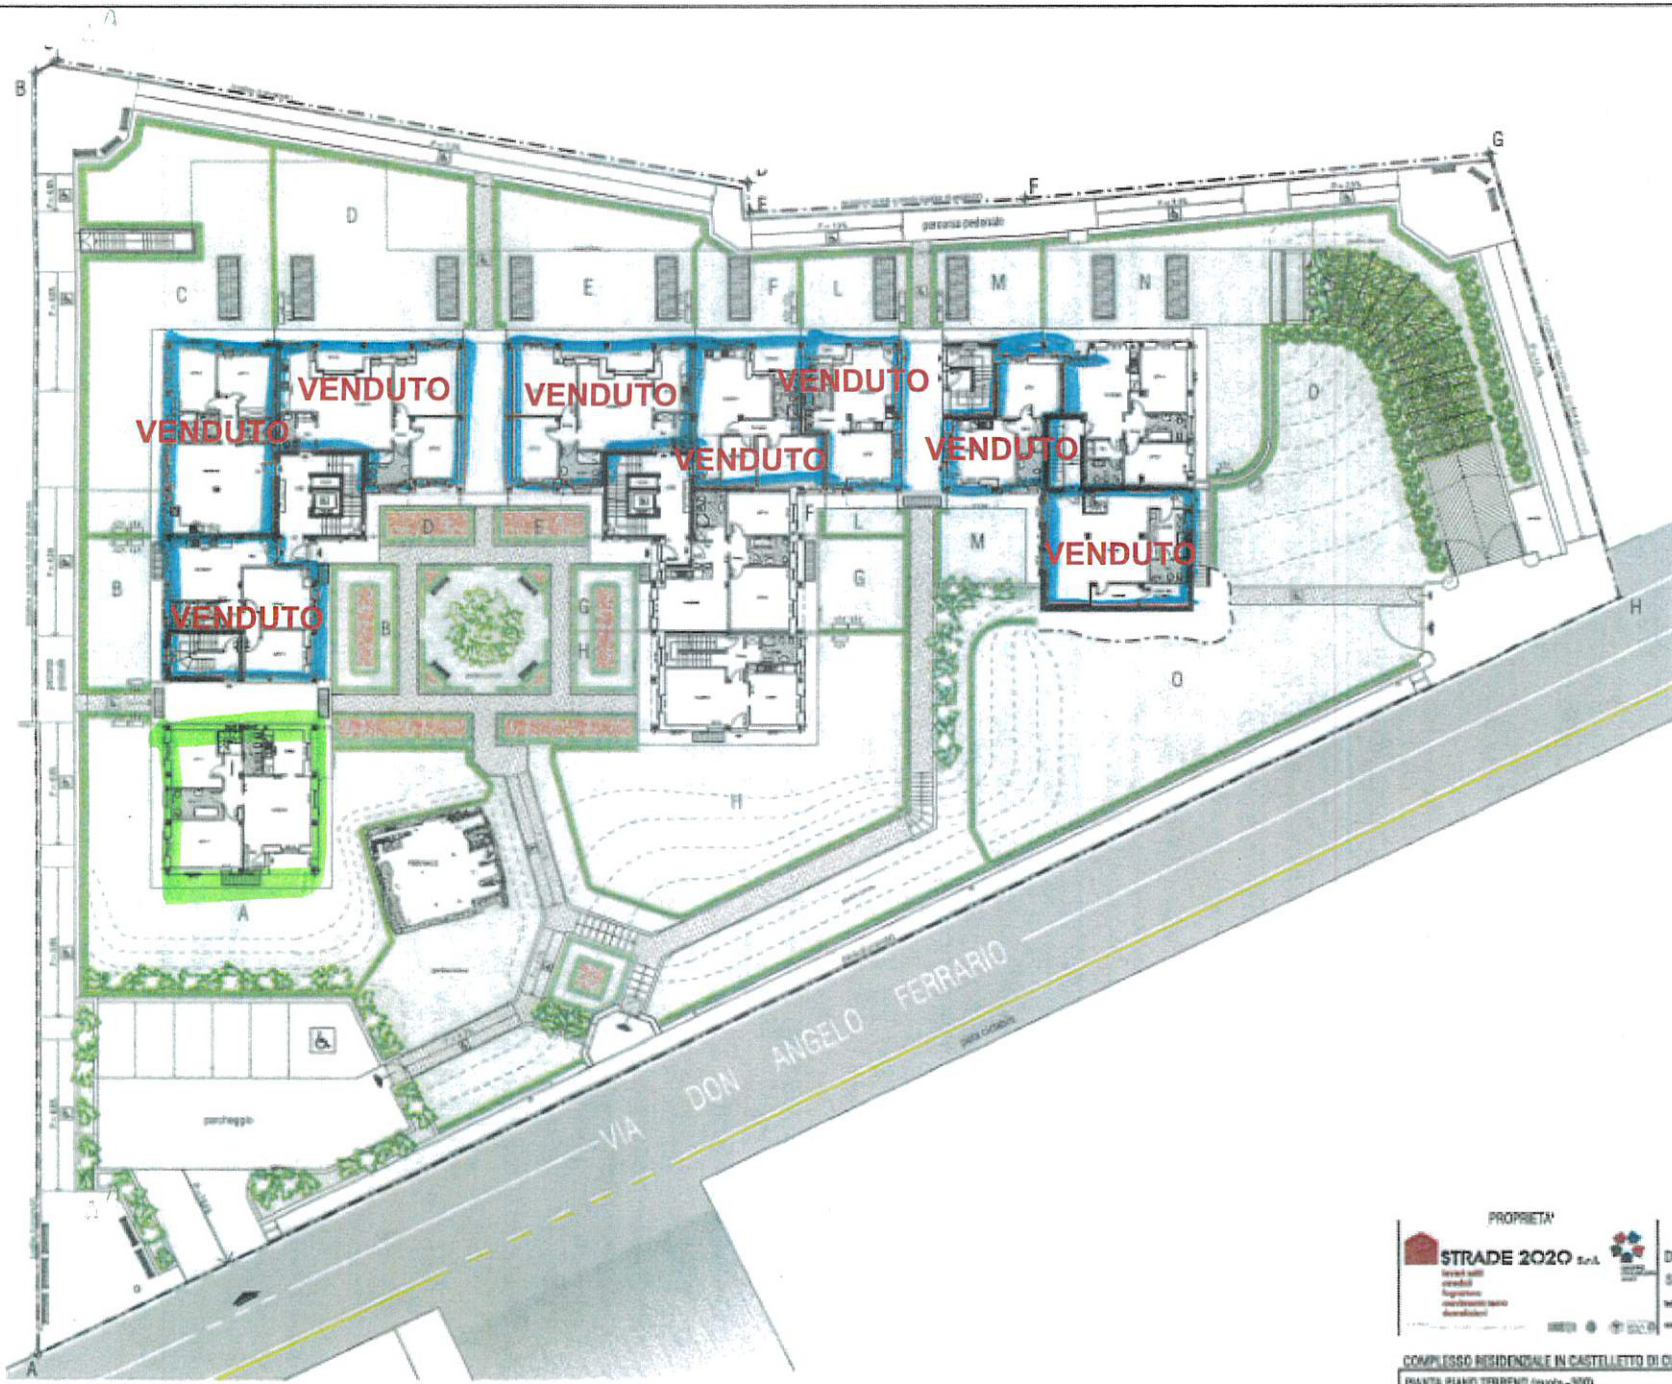

<p>PROPRIETÀ</p> <p><b>STRADE 2020 S.r.l.</b></p> <p>servizi urbanistici ingegneria architettura interior design</p>	<p>PROGETTISTA</p> <p>Dott. Arch. <b>PIERLUIGI BALLERINI</b></p> <p>Studio in Via Beza, 2 20010 Inverigo (MI)</p> <p>tel. 02-8780204 fax 02-8417240 cell. 3481322176</p> <p>email p.ball@strade2020.it per ballerini@2010.com</p>
<p>COMPLESSO RESIDENZIALE IN CASTELLETTO DI CUGGIONO VIA DON ANGELO FERRARIO</p>	
<p>PIANTA PIANO TERRENO (scala 1:300)</p>	<p>DATA aprile 2022</p> <p>SCALA 1 : 333</p>